

ΕΦΗΜΕΡΙΣ ΤΗΣ ΚΥΒΕΡΝΗΣΕΩΣ
ΤΗΣ ΕΛΛΗΝΙΚΗΣ ΔΗΜΟΚΡΑΤΙΑΣ

ΑΘΗΝΑ 27 ΜΑΡΤΙΟΥ 1984 | ΤΕΥΧΟΣ ΤΕΤΑΡΤΟ | ΑΡΙΘΜΟΣ ΦΥΛΛΟΥ 237

ΠΕΡΙΕΧΟΜΕΝΑ

ΑΠΑΛΛΟΤΡΙΩΣΕΙΣ

ΑΠΟΦΑΣΕΙΣ

Αριθ. Χ. 233/145 (1)

Έγκριση δημιουργίας ζώνης παραλίας στη θέση «Μάρμαρο Καρδαμύλων Χίου».

Ο ΥΠΟΥΡΓΟΣ ΟΙΚΟΝΟΜΙΚΩΝ

Έχοντας υπόψη:

1. Τις διατάξεις των παρ. 2 και 5 του άρθρου 6 του Α.Ν. 2344/1940 «περί αιγιαλού και παραλίας», ως αντικατεστάθηκαν με τις διατάξεις του άρθρου 13 του Νόμου 1078/1980.

2. Τη σύμφωνη γνώμη του Γενικού Επιτελείου Ναυτικού, που διατυπώθηκε στο Φ. 187.2/468/82 Σ. 1549/27.8.1982 έγγραφό του.

3. Τη 7576/29.9.1982 απόφαση του Νομάρχη Χίου με την οποία επικυρώθηκαν η έκθεση της Επιτροπής και το σχετικό τοπογραφικό διάγραμμα, που δημοσιεύθηκαν στο υπ' αριθ. 85/11.4.83 Φ.Ε.Κ. τ. Δ'.

4. Τη 0548/382/19.9.1983 κοινή απόφαση των Πρωθυπουργού και Υπουργού Οικονομικών «περί ανάθεσης αρμοδιοτήτων στους Υφυπουργούς Οικονομικών», αποφασίζουμε:

Εγκρίνουμε, για την προσαύξηση του αιγιαλού, τη δημιουργία ζώνης παραλίας στη θέση «Μάρμαρο Καρδαμύλου Χίου» όπως αυτή καθορίστηκε από την αρμοδία Επιτροπή του άρθρου 74 του 636/1977 Π. Δ/τος και εικονίζεται στο 2.8.1982 και με κλίμακα 1 : 500 τοπογραφικό και υψομε-

τρικό διάγραμμα του Πολιτικού μηχανικού Αντωνίου Χέλιου το οποίο έχει θεωρηθεί από τη ΔΤΥΝ Χίου την 10.8.82 και συνοδεύει την από 10.8.82 έκθεση της εν λόγω Επιτροπής.

Η παρούσα απόφαση μαζί με την Έκθεση της Επιτροπής και το τοπογραφικό διάγραμμα να δημοσιευθούν στην Εφημερίδα της Κυβέρνησης (άρθρο 13 Νόμου 1078/1980).

ΕΚΘΕΣΗ

Επιτροπής καθορισμού ορίων αιγιαλού και παραλίας.

Εν Χίω σήμερον την 10 Αυγούστου 1982 ημέραν Τρίτην συνελθούσα η κατά το άρθρον του Π.Δ. 636/77 επιτροπή καθορισμού ορίων αιγιαλού και παραλίας Ν. Χίου αποτελούμενη εκ των:

1. Παύλου Δοίκα Οικ. Εφόρου Χίου.
2. Νικολάου Τυπάλδου Δ/ντού Δ.Τ.Υ.Ν. Χίου.
3. Δημητρίου Βενετσάνου, Λιμενάρχου Χίου συνελθούσα εν τω καταστήματι της οικ. Εφορίας Χίου ίνα γνωματεύση του ακολούθου θέματος:

«Καθορισμός οριογραμμής αιγιαλού και παραλίας εις την θέσιν Μάρμαρον Καρδαμύλων».

Η επιτροπή λαβούσα υπ' όψιν:

1. Τας διατάξεις του Α.Ν. 2344/40 περί αιγιαλού και παραλίας.
2. Τας διατάξεις του Α.Ν. 1540/38 και τας ομοίας του Α.Ν. 263/68.
3. Τα από 2.8.82 τοπογραφικά διαγράμματα συνταχθέντα υπό του πολιτικού μηχανικού Αντωνίου Χέλιου και θεωρηθέντα νομίμως υπό της Δ.Τ.Υ.Ν. Χίου την 10.8.82.
4. Τα εκ της κατά την 16.7.1982 διενεργηθείσης αυτοψίας προκύψαντα στοιχεία εν σχέσει με τα προμνησθέντα.
5. Τις μαρτυρίες των κατοίκων.
6. Την ακτογραμμή και την κατασκευή των έργων σε τμήμα του αιγιαλού.

Το γεγονός ότι:

α) Παλαιός αιγιαλός δεν είναι δυνατό να προσδιοριστεί. Η επιτροπή δεν μπορεί να εξακριβώσει άν έχουν γίνει προσχώσεις ή αν η θάλασσα κατέβαλε ξηρά. Υπάρχουν όμως ενδείξεις ότι μέρος του οικοδομημένου προς τη θάλασσα τμήματος έχει δημιουργηθεί με πρόσχωση. Τούτο τουλάχιστον αποδεικνύουν οι εσοχές της θάλασσας στο τμήμα αυτό.

β) Ο καθορισμός διενεργείται δια πρώτην φορά.

γ) Παράκαμψη κτισμάτων από την οριογραμμή του αιγιαλού δεν έγινε.

δ) Εξαιρούνται τα εις την λωρίδα της παραλίας υφιστάμενα εστεγασμένα νόμιμα κτίσματα.

Αποφαίνεται ομοφώνως:

Καθορίζομεν την οριογραμμή του αιγιαλού και παραλίας εις θέσιν Μάρμαρο Καρδαμύλων σύμφωνα με τις ως άνω διατάξεις ως ακολούθως:

1. Δια συνεχούς ερυθράς γραμμής την οριογραμμή του αιγιαλού.
2. Δια συνεχούς κιτρίνης γραμμής την οριογραμμή της παραλίας.

Εφ' ω συνετάγη και υπογράφεται ως έπεται:

Η Επιτροπή
(υπογραφαί)

Αθήνα, 2 Μαρτίου 1984

Ο ΥΦΥΠΟΥΡΓΟΣ

ΔΗΜΗΤΡΙΟΣ ΠΙΤΣΙΩΡΗΣ

Σχέδιο : Τοπογραφικό παραλίας Μαρμάρου

Νομός : Χίου — Δήμος Καρδαμύλων

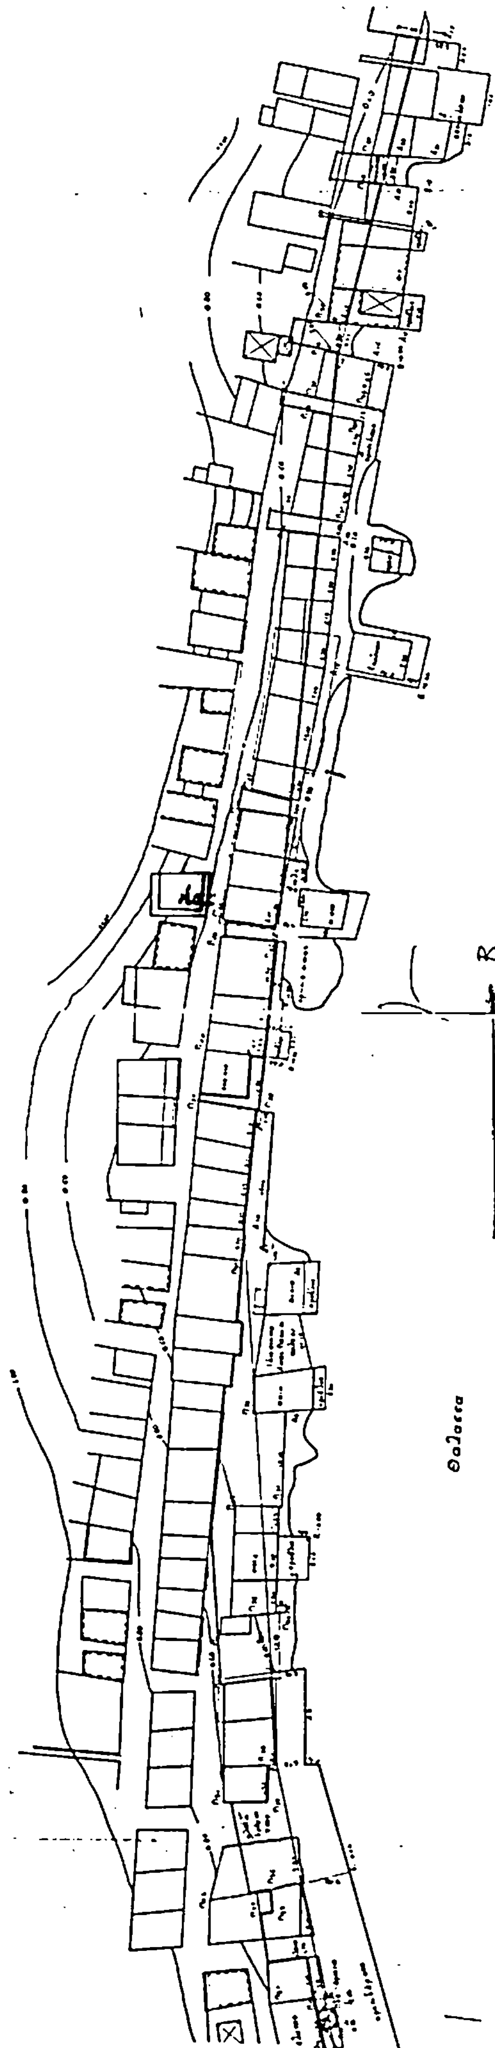
Κλίμαξ : 1:500

Έργον : Διά τον καθορισμόν ορίου αιγιαλού ζώνης και παραλίας

Ο Μηχανικός:

ΑΝΤΩΝΙΟΣ ΧΕΛΙΟΣ

Ημερομηνία : 2 Αυγούστου 1982


Θάλασσα
Υπόμνημα

Αριθ. 5577 (2)

Περί καθορισμού χειμερίου κύματος στη θέση Γερακινή Χαλκιδικής μπροστά από την ιδιοκτησία Νικολ. Σουρμελίδη.

Ο ΝΟΜΑΡΧΗΣ ΧΑΛΚΙΔΙΚΗΣ

Έχοντας υπόψη :

1. Τις διατάξεις του Ν. 3200/55 «περί διοικητικής αποκεντρώσεως» καθώς αυτές τροποποιήθηκαν και συμπληρώθηκαν μεταγενέστερα.

2. Τις διατάξεις του Α.Ν. 2344/40 «περί αιγιαλού και παραλίας».

3. Τις διατάξεις του άρθ. 74 του Π. Δ/τος 636/77 «περί διαρθρώσεως του Υπουργείου Οικονομικών και Οργανισμού των Υπηρεσιών του».

4. Τις διατάξεις του Ν. 719/77 «περί αντικαταστάσεως, τροποποιήσεως και συμπληρώσεως διατάξεων τινων της περί δημοσίων κτημάτων νομοθεσίας και άλλων τινών διατάξεων».

5. Την από 2.11.1982 έκθεση της από το αρθ. 74 του Π.Δ· 636/1977, προβλεπομένης επιτροπής καθορισμού της οριογραμμής αιγιαλού και παραλίας στην ανωτέρω περιοχή.

6. Το από Μάϊο 1982 τοπογραφικό διάγραμμα κανονικά θεωρημένο την 2 Νοεμβρίου 1982 από τον Δ/ντη Δ/σεως Τεχν. Υπηρεσιών Νομού Χαλκιδικής.

7. Την υπ' αριθ. Φ. 187.2/424/6.10.1983 σύμφωνη γνώμη του Αρχηγείου Ναυτικού, αποφασίζουμε :

Επικυρώνουμε την από 2 Νοεμβρίου 1982 έκθεση της επιτροπής καθορισμού των ορίων αιγιαλού - παραλίας καθώς και το συνοδεύον αυτή τοπογραφικό διάγραμμα στη θέση Γερακινή Χαλκιδικής μπροστά από την ιδιοκτησία Νικ. Σουρμελίδη και αναθέτουμε τις περαιτέρω ενέργειες στον Οικον. Έφορο Πολυγύρου.

ΕΚΘΕΣΗ

Επιτροπής καθορισμού των ορίων του αιγιαλού άρθρ. 74 74 Π.Δ. 636/77.

Για τον καθορισμό το πρώτον ή επανακαθορισμό των ορίων αιγιαλού στη τοποθεσία Γερακινή Χαλκιδικής όπου η ιδιοκτησία Νικολάου Σουρμελίδη.

Πολύγυρος 2 Νοεμβρίου 1982 οι υπογεγραμμένοι :

1. Κων. Ορφανίδης, Αναπλ. Οικον. Εφόρου Πολυγύρου, σαν Πρόεδρος.

2. Παύλος Ανδρόνικος, Δ.Τ.Υ.Ν. Χαλκιδικής, σαν Μέλος.

3. Βασίλειος Τσανάκης, Υπολιμενάρχης Θεσ/νίκης, σαν Μέλος αποτελούντες την επιτροπή καθορισμού των ορίων αιγιαλού δυνάμει του άρθρ. 74 του Π.Δ. 636/77 και της υπ' αριθ. 126/8.1.1982 αποφάσεως του Νομάρχου Χαλκιδικής (παραγ. 1 άρθρ. 63 του Π.Δ. 636/77) που συγκλήθηκε ύστερα από την 4871/8.10.82 εντολή του Προέδρου της, κάναμε αυτοψία στην προαναφερομένη περιοχή την 2.11.1982.

Αφού πήραμε υπόψη :

1. Την από 18.10.82 αίτηση του Νικολάου Σουρμελίδη με την οποία ζητείται ο καθορισμός των ορίων του αιγιαλού στην ανωτέρω περιοχή.

2. Το τοπογραφικό και υψομετρικό διάγραμμα που συντάχθηκε τον Μάϊο 1982 από τον Ιωάννη Οικονομίδη Τοπ. Μηχ. σε μία πινακίδα με κλιμ 1 : 500 ελέγχθηκε δε την 20. 10.1982 από τον υπάλληλο της Δ.Τ.Υ.Ν. Χαλκιδικής Ευκλείδη Καρανάσιο και θεωρήθηκε την 2.11.1982 από τον Διευθυντή της Δ.Τ.Υ.Ν. Χαλκιδικής, όπως ορίζει το άρθρ. 20 του Ν. 719/77.

3. Τις διατάξεις του Α.Ν. 2344/40 όπως τροποποιήθηκε και την σχετική Δικαστηριακή και Διοικητική Νομολογία.

4. Την αντίληψη που σχηματίσθηκε από την επιτόπια επίσκεψη για το πλάτος της βρεχόμενης ζώνης της ξηράς και άλλων συναφών στοιχείων, δηλαδή :

α) Την μορφολογία της περιοχής πεδινή με ομαλή κλίση εδάφους.

β) Την κατάσταση της ακτής.

γ) Την κατάσταση του θαλάσσιου χώρου.

δ) Ότι δεν υφίστανται παλίρροιες και θαλάσσια ρεύματα.

ε) Τις επικρατούσες καιρικές συνθήκες (ήπιο κλίμα, μεσογειακό).

5. Τις υποδείξεις που έγιναν με σχετικό έγγραφο του Γ.Ε.Ν., αποφασίζει :

1. Καθορίζει στο παραπάνω τοπογραφικό διάγραμμα :

α) Την οριογραμμή του αιγιαλού με κόκκινη συνεχή, πολυγωνική γραμμή 1, 2....5. της οποίας οι κορυφές εξασφαλίζονται από κρατικό τριγωνομετρικό δίκτυο.

β) Την οριογραμμή της παραλίας με συνεχή κίτρινη πολυγωνική γραμμή 1', 2',...6' της οποίας οι κορυφές εξασφαλίζονται από κρατικό τριγωνομετρικό δίκτυο.

2. Αποφαίνεται ότι υφίσταται παλιός αιγιαλός και καθορίζει αυτόν με συνεχή κυανή πολυγωνική γραμμή 1'', 2'',..6'' της οποίας οι κορυφές εξασφαλίζονται από κρατικό τριγωνομετρικό δίκτυο.

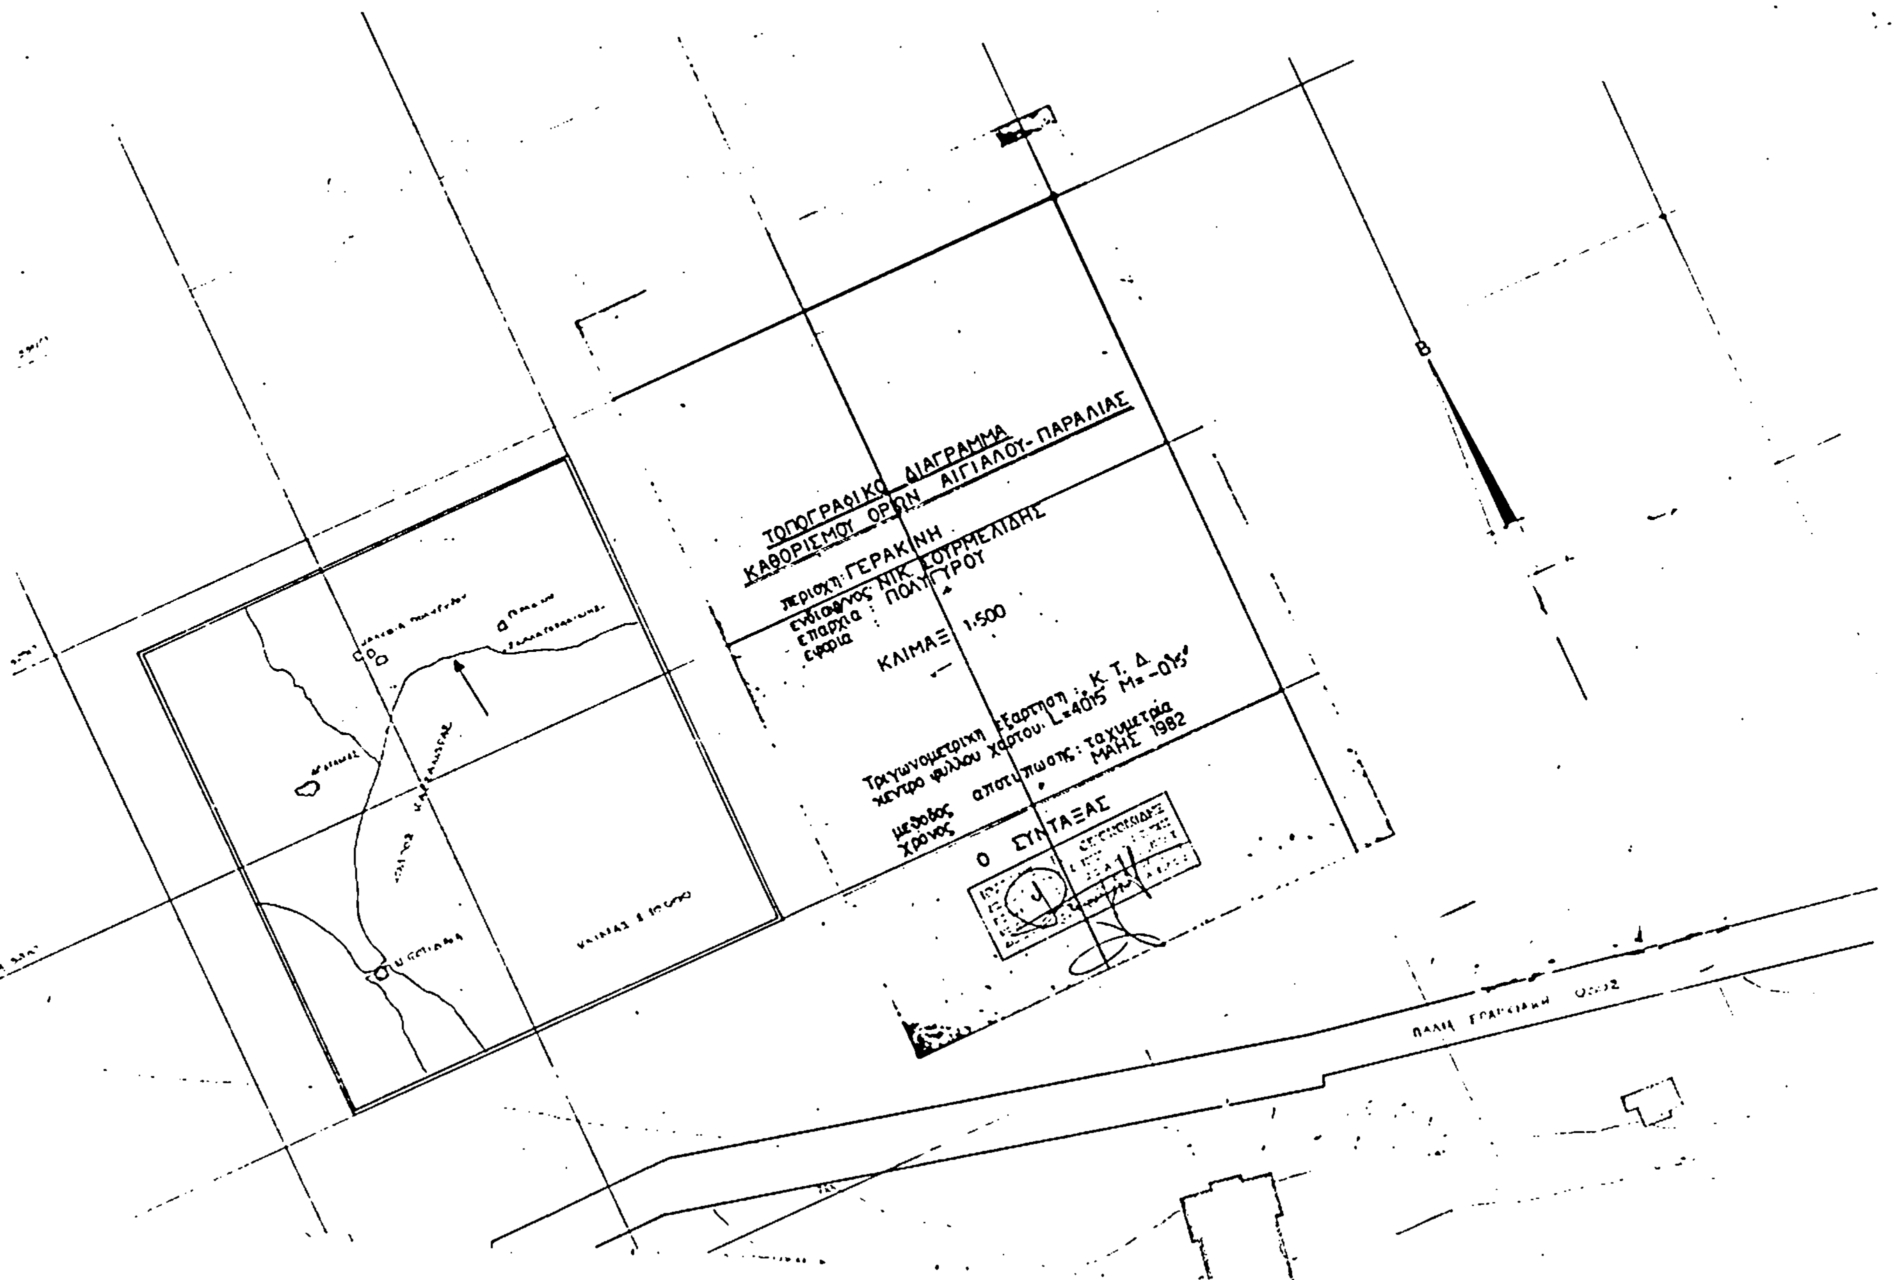
3. Δεν υπάρχουν κτίσματα στη ζώνη παραλίας.

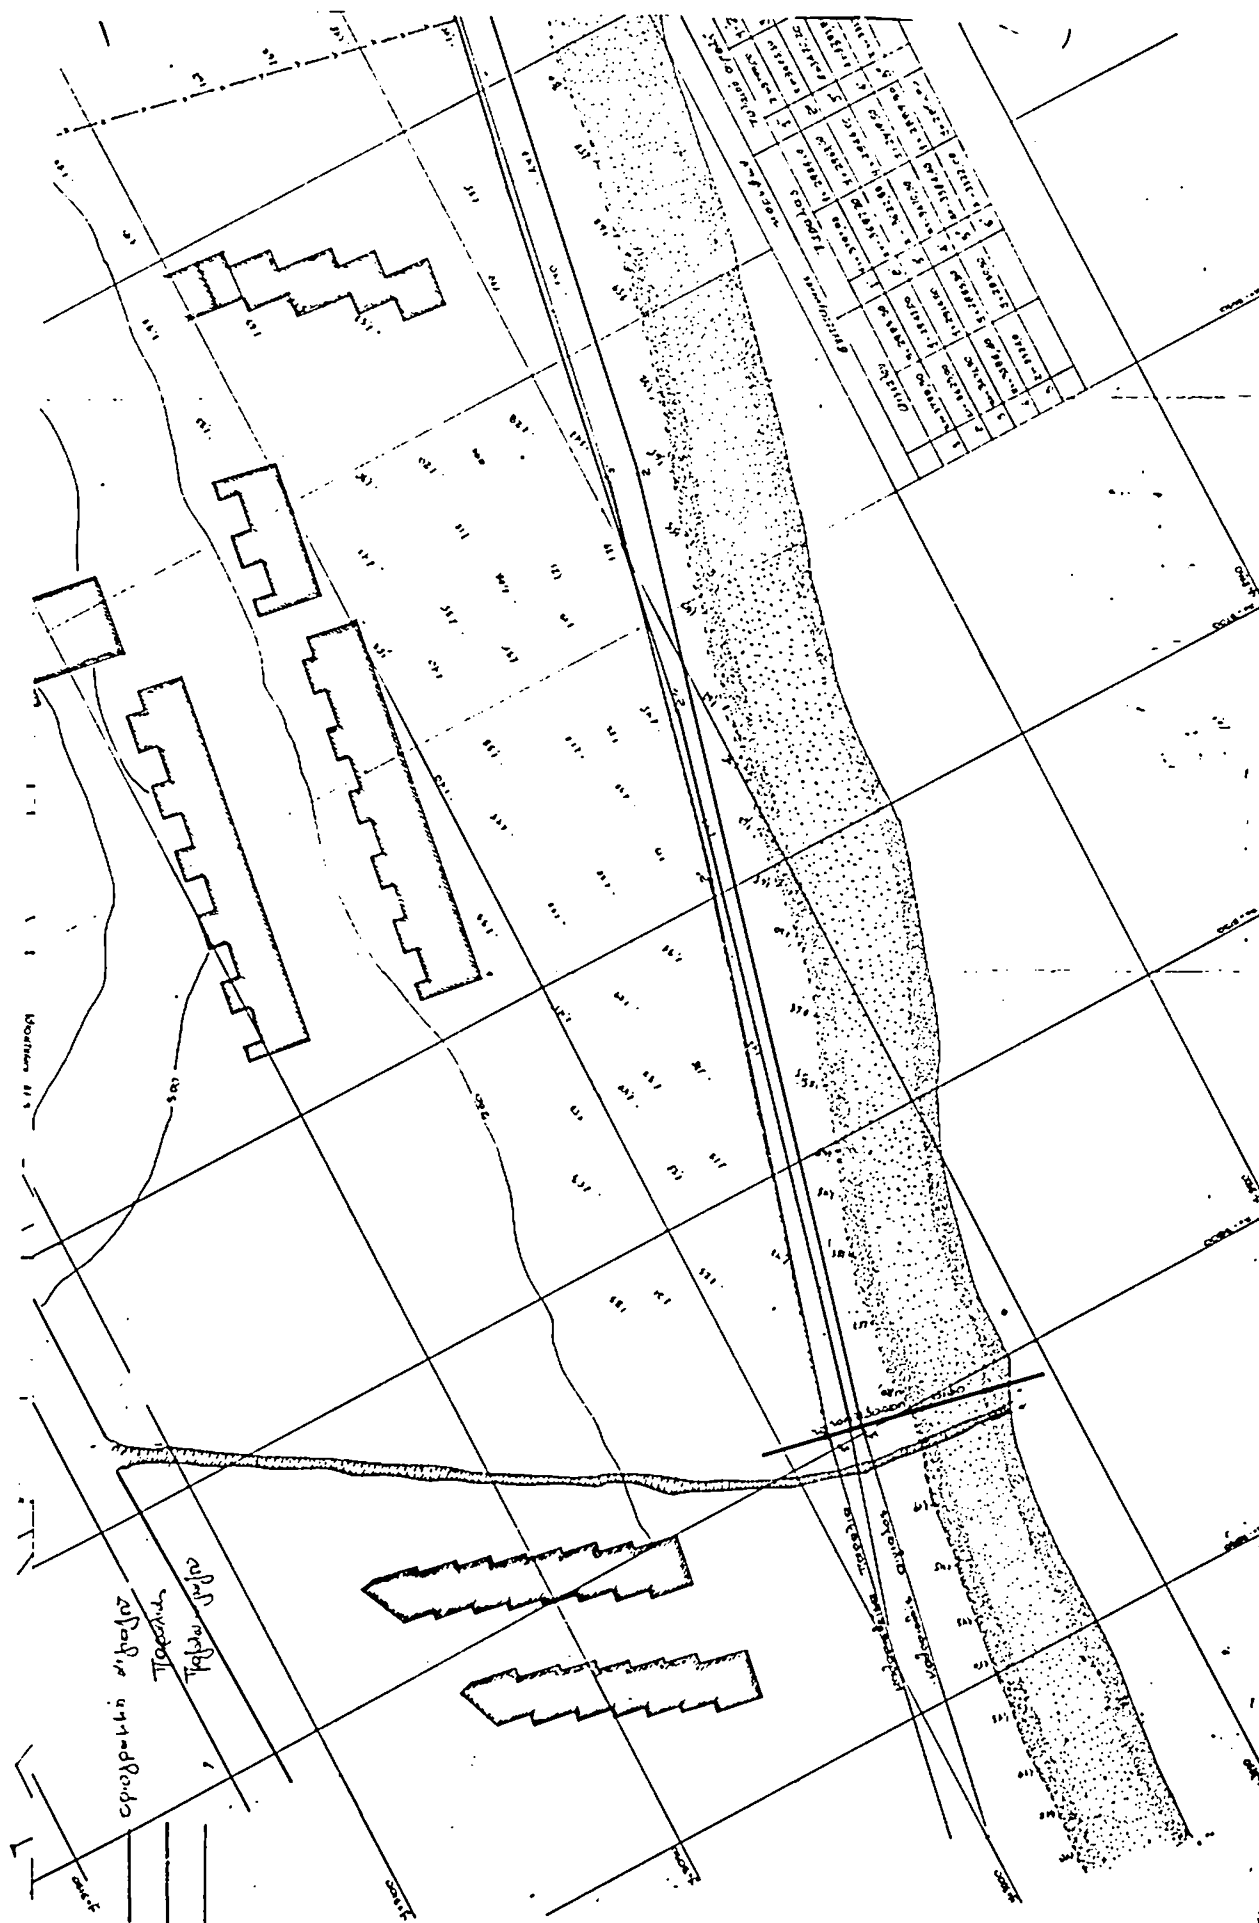
Η Επιτροπή
Ο Πρόεδρος
ΚΩΝΣΤΑΝΤΙΝΟΣ Β. ΟΡΦΑΝΙΔΗΣ

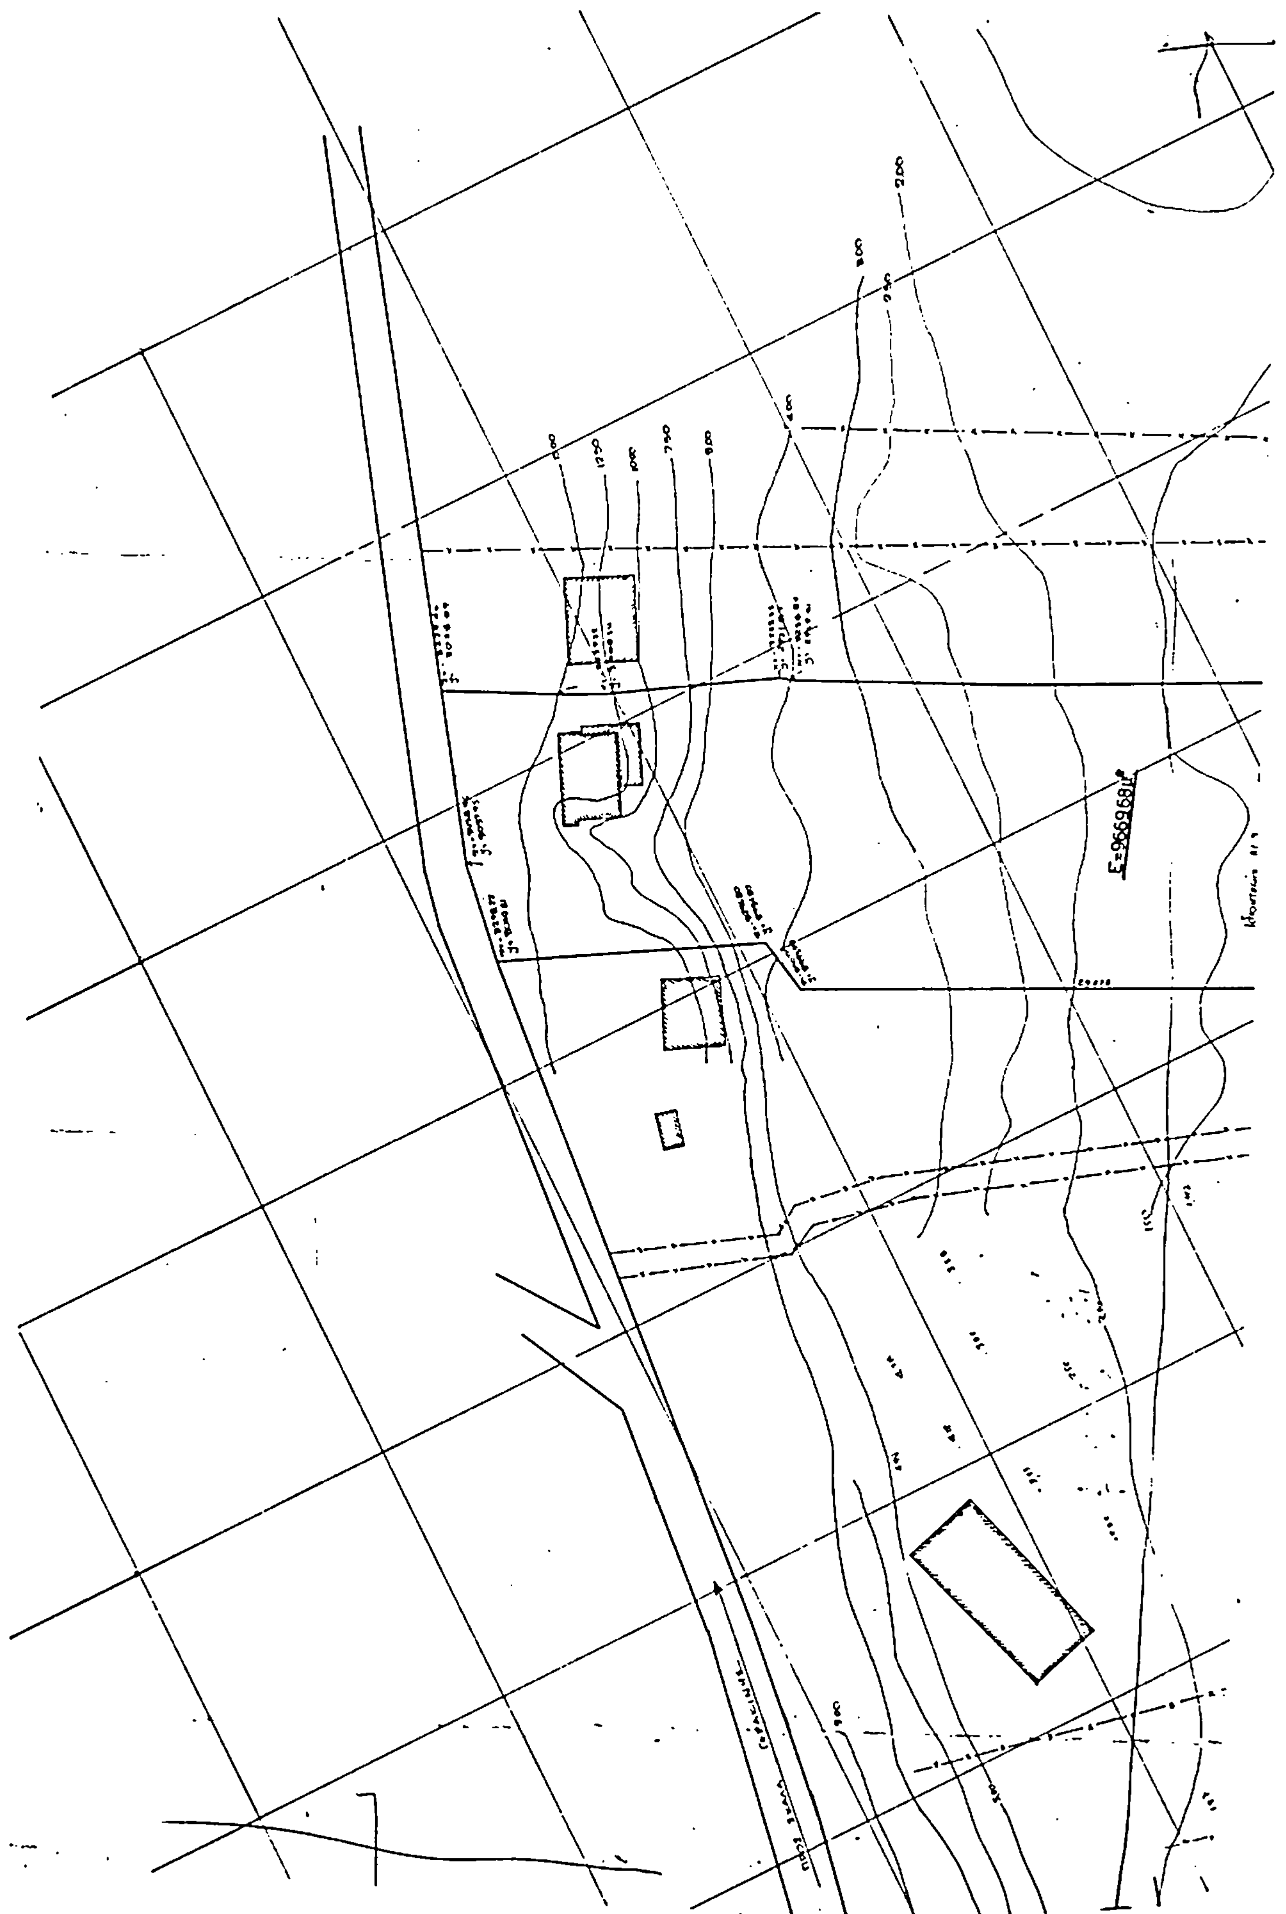
Τα Μέλη
Παύλος Ανδρόνικος, Τσανάκης Γ. Βασίλειος

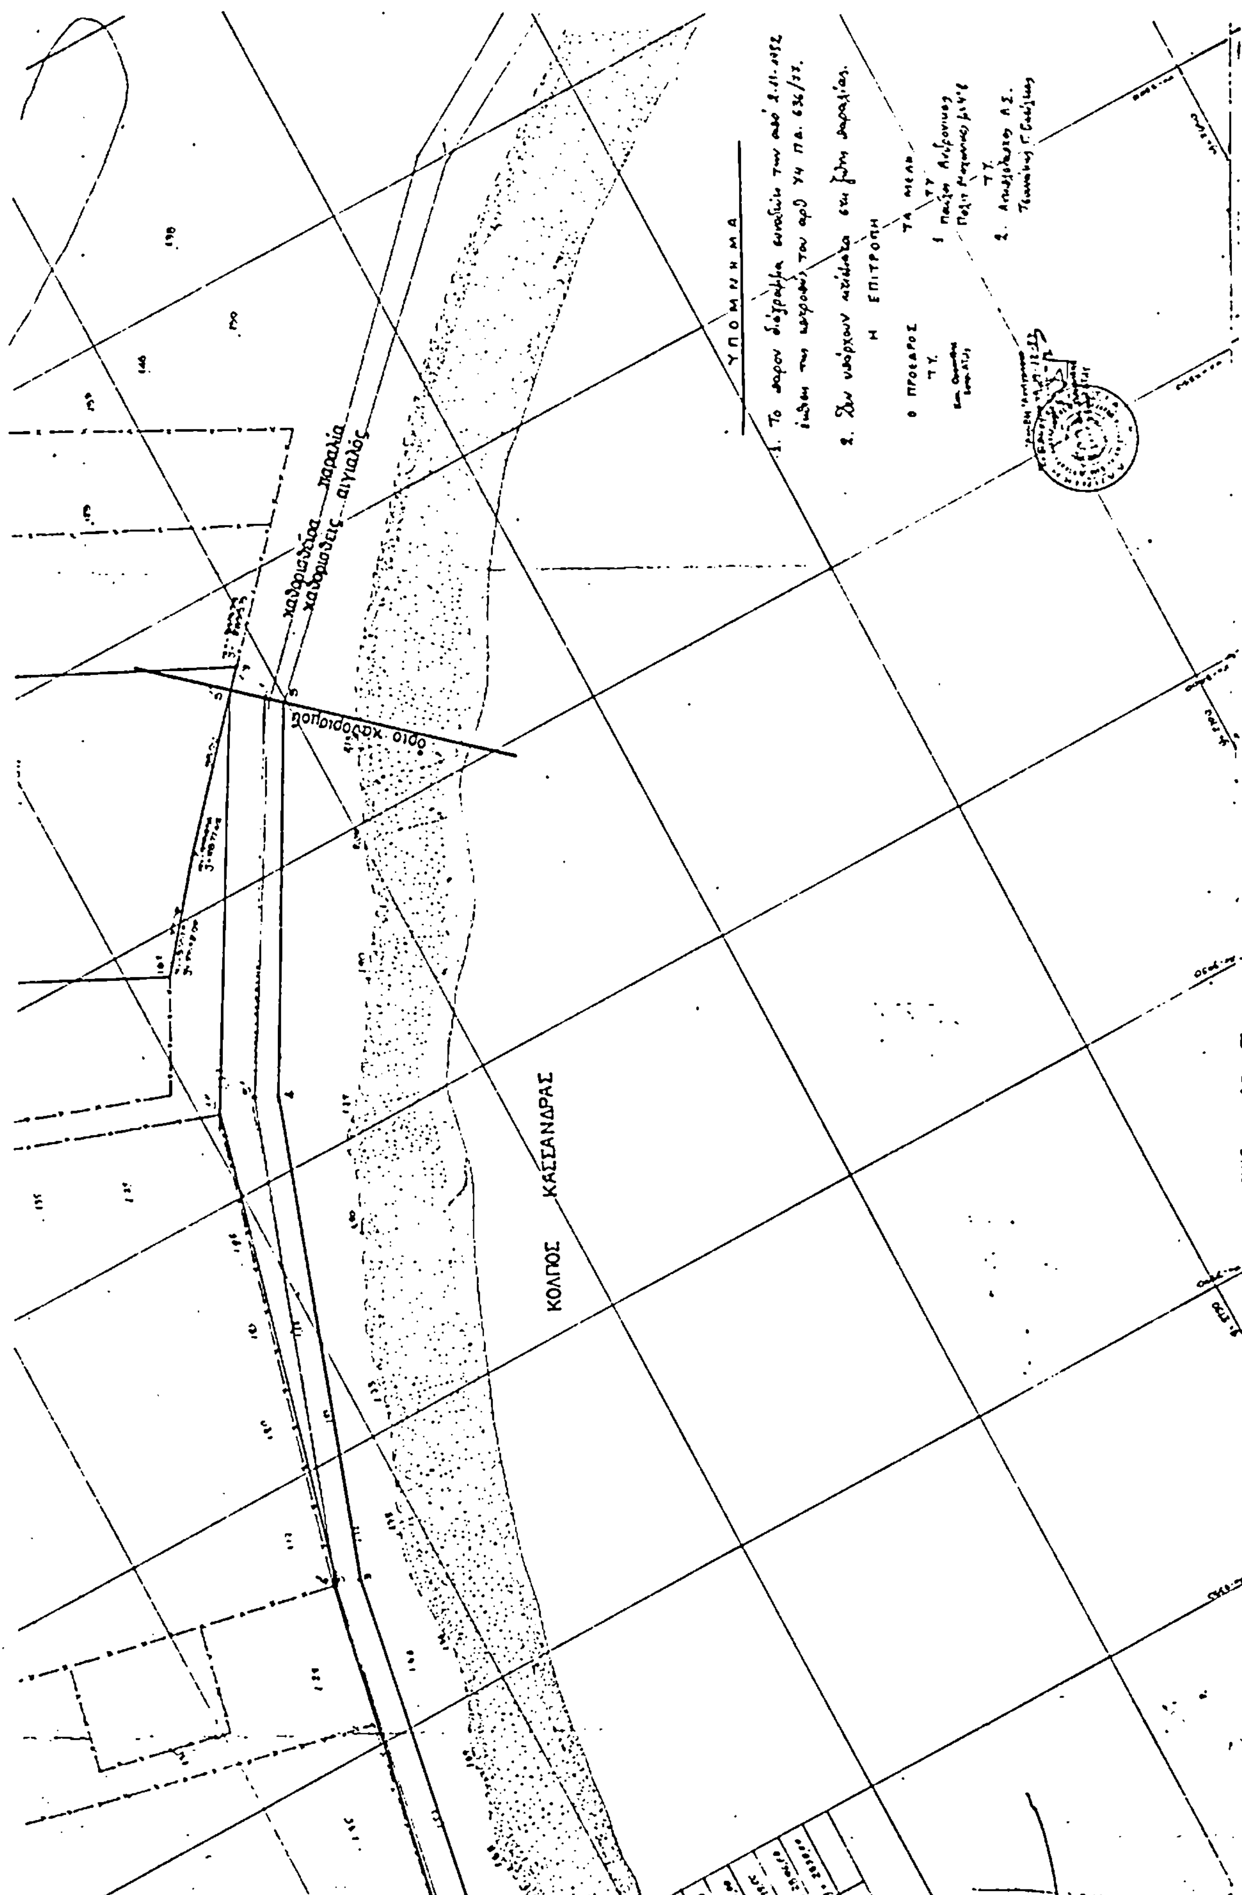
Πολύγυρος, 19 Δεκεμβρίου 1983

Ο Νομάρχης
ΠΑΝ. ΜΑΥΡΙΔΗΣ


ΤΟΠΟΓΡΑΦΙΚΟ ΔΙΑΓΡΑΜΜΑ
ΚΑΘΟΡΙΣΜΟΣ ΟΡΩΝ ΑΙΓΙΑΛΟΥ-ΠΑΡΑΛΙΑΣ
περιοχή: ΓΕΡΑΚΙΝΗ
ΝΙΚ. ΣΟΥΡΜΕΛΙΔΗΣ
επαρχία : ΠΟΛΥΓΥΡΟΥ
εφορία
ΚΛΙΜΑΞ 1:500
Τριγωνομετρική εξάρτηση : Κ. Τ. Δ.
κέντρο φύλλου χάρτου: L=4015 M=-015'
μέθοδος αποτυπώσεως: ταχυμετρία
χρόνος ΜΑΗΣ 1982
Ο ΣΥΝΤΑΞΑΣ
Β
ΠΑΛΙΑ ΓΡΑΙΚΙΝΗ ΟΔΟΣ




Ε=966968μ²


ΥΠΟΜΝΗΜΑ
Η ΕΠΙΤΡΟΠΗ
Ο ΠΡΟΕΔΡΟΣ
ΤΑ ΜΕΛΗ
ΚΟΛΠΟΣ ΚΑΣΣΑΝΔΡΑΣ

ΠΟΛΕΟΔΟΜΙΑ

ΑΠΟΦΑΣΕΙΣ

Αριθ. Οικ. 20164/4044 (3)

Κατάργηση της Ε 4360/25.2.77 Απόφασης Υφυπουργού Δ.Ε.

Ο ΥΠΟΥΡΓΟΣ
ΧΩΡΟΤΑΞΙΑΣ, ΟΙΚΙΣΜΟΥ ΚΑΙ ΠΕΡΙΒΑΛΛΟΝΤΟΣ

Έχοντας υπόψη :

1. Το Ν. 1032/80 «περί συστάσεως Υπουργείου Χωροταξίας Οικισμού και Περιβάλλοντος» (Φ.Ε.Κ. 57Α).

2. Το Π.Δ. 2.3.81 «περί των ληπτέων υπ' όψιν στοιχείων και του τρόπου καθορισμού των ορίων των προ της 16.8.1923 υφισταμένων οικισμών των στερουμένων εγκεκριμένου ρυμοτομικού σχεδίου, κ.λπ.» (Φ.Ε.Κ. 138Δ/81) όπως μεταγενέστερα τροποποιήθηκε και συμπληρώθηκε.

3. Την Ε 4360/25.2.77 Απόφαση Υφυπουργού Δημ. Έργων (Φ.Ε.Κ. 70Δ/1977) με θέμα «Αντικατάσταση της Ε27244/3.8.76 αποφάσεως «περί της δημιουργίας νέων οδών εντός των ορίων των προ του έτους 1923 οικισμών των στερουμένων σχεδίου ρυμοτομίας».

4. Το ότι η διάνοιξη νέων δρόμων μέσα σε οικισμούς προϋφισταμένους του 1923 που στερούνται ρυμοτομικού σχεδίου μπορεί να γίνεται σύμφωνα με τις διατάξεις της περί σχεδίων πόλεων νομοθεσίας ή με απαλλοτρίωση βάσει του Δημοτικού ή Κοινοτικού Κώδικα, αποφασίζουμε :

Καταργούμε την Ε 4360/25.2.77 Απόφαση Υφυπουργού ΔΕ.

Η ισχύς της Αποφάσεως αυτής ισχύει από τη δημοσίευσή της στην Εφημερίδα της Κυβερνήσεως.

Αθήνα, 12 Μαρτίου 1984

Ο ΥΠΟΥΡΓΟΣ
ΑΝΤΩΝΙΟΣ ΤΡΙΤΣΗΣ

Αριθ. 0-11507 (4)

Καθορισμός χώρου για την ανέγερση Κέντρου Υγείας, εντός των ορίων του προϋφισταμένου του έτους 1923 οικισμού Κρανιδίου.

Ο ΝΟΜΑΡΧΗΣ ΑΡΓΟΛΙΔΑΣ

Έχοντας υπόψη :

1. Τις διατάξεις του Ν. Δ/τος «περί σχεδίων πόλεων κ.λ.π.» της 17 Ιουλίου 1923 όπως μεταγενέστερα τροποποιήθηκαν και συμπληρώθηκαν και ειδικότερα τα άρθρα 3 και 29 αυτού.

2. Τις διατάξεις του Α.Ν. 314/5-3-1968 «περί παροχής εις τους Νομάρχας αρμοδιότητες επι θεμάτων εγκρίσεως ή επεκτάσεως ή τροποποιήσεως σχεδίων πόλεων ή κωμών» και ειδικότερα το άρθρο 1 παράγρ. 1 αυτού, όπως αντικαταστάθηκε με το άρθρο 1 του Ν. Δ/τος 1018/1971.

3. Τις διατάξεις του Π. Δ/τος 443/83 «Μεταβίβαση αρμοδιότητας στους Νομάρχες, έγκριση, τροποποίησης ρυμοτομικών σχεδίων και επιβολή προκηπίων» (ΦΕΚ 165Α/83).

4. Τα όρια του προϋφισταμένου του έτους 1923 οικισμού Κρανιδίου.

5. Τις διατάξεις του Ν. 1337/1983 «Επέκταση των πολεοδομικών σχεδίων, οικιστική ανάπτυξη και σχετικές ρυθμίσεις» (ΦΕΚ 33Α/14-3-1983).

6. Την με αριθ. 84/12-12-1983 απόφαση του Δημοτικού Συμβουλίου Κρανιδίου σχετικά με τον καθορισμό χώρου για την ανέγερση Κέντρου Υγείας Κρανιδίου.

7. Την με αριθ. 136405/151/25-1-1984 απόφαση του Υπουργείου Γεωργίας (Δ/νση Προστασίας Δασών και Δ.Π.) με θέμα «παραχώρηση κατά χρήση δημόσιας δασικής έκτασης 4.400 τ. μ. για ανέγερση Κέντρου Υγείας στην περιοχή Δήμου Κρανιδίου Αργολίδας.

8. Την με αριθ. Α.Ε. 352/2-2-1984 απόφασή μας (Δ/νση Δασών Αργολίδας) σχετικά με τροποποίηση της με αριθ. 1655/31-5-72 απόφασής μας, για την χρησιμοποίηση χώρου από το Υπουργείο Υγείας και Πρόνοιας για την ανέγερση Κέντρου Υγείας Κρανιδίου.

9. Την με αριθ. 7/1/16-12-83 σύμφωνη γνωμοδότηση του Συμβουλίου Χωροταξίας Οικισμού και περιβάλλοντος Ν. Αργολίδας.

10. Το γεγονός ότι δεν υποβλήθηκαν ενστάσεις κατά της με αριθ. 84/1983 απόφαση του Δημοτικού Συμβουλίου Κρανιδίου όπως αναφέρεται στην ΔΥ/6-3-84 βεβαίωση Δημάρχου αποφασίζουμε :

Καθορίζουμε εντός των ορίων του προϋφισταμένου του έτους 1923 οικισμού Κρανιδίου του χώρου που φαίνεται στο συνημμένο σε κλιμ. 1:200 διάγραμμα με τα στοιχεία ΑΒΓΔΕΖΗΘΙΑ ως χώρο για την ανέγερση Κέντρου Υγείας Κρανιδίου. Η ισχύς της αποφάσεως αυτής αρχίζει από τη δημοσίευσή της στην Εφημερίδα της Κυβερνήσεως.

Ναύπλιο, 13 Μαρτίου 1984

Ο Νομάρχης
ΘΩΜΑΣ ΜΕΓΓΑΣΑΣ

ΑΝΑΚΟΙΝΩΣΕΙΣ

Αριθ. 21624/4444 (5)

Περί ειδοποιήσεως της Παρακαταθέσεως αποζημιώσεως ακινήτων ρυμοτομουμένων κατά την εφαρμογή του ρυμοτομικού σχεδίου Περιστερίου των οδών Κων/πόλεως και Τρώων.

Ο ΥΠΟΥΡΓΟΣ
ΧΩΡΟΤΑΞΙΑΣ, ΟΙΚΙΣΜΟΥ ΚΑΙ ΠΕΡΙΒΑΛΛΟΝΤΟΣ

Έχοντας υπόψη:

1. Τις διατάξεις του από 17.7.1923 Ν. Δ/τος «περί σχεδίων πόλεων κωμών κ.λπ.».
2. Τις διατάξεις του Ν.Δ. 797/71 «περί αναγκαστικών απαλλ/σεων».
3. Τις διατάξεις του Ν. 1032/80 «περί συστάσεως του Υπουργείου Χωρ/ξίας, Οικισμού και Περιβάλλοντος».
4. Την υπ' αριθ. 44690/768/30.8.83 απόφαση ΥΧΟΠ «περί μεταβιβάσεως εξουσίας του ΥΧΟΠ στους Προϊσταμένους της Γενικής Δ/νσης Οικισμού».
5. Τις υπ' αριθμ. 78678/83 και 5125/84 αποφάσεις Υπουργού ΧΟΠ «περί αναλήψεως πιστώσεως», γνωστοποιεί στους ιδιοκτήτες ακινήτων των οδών Κων/πόλεως και Τρώων που ρυμοτομούνται κατά την εφαρμογή του ρυμοτομικού σχεδίου Περιστερίου και σύμφωνα με την υπ' αριθ. 134/81 πράξη αναλογισμού Π.Γ. Αθηνών καθώς και σε τυχόν ενυποθήκους δανειστές επί των ακινήτων τούτων ότι η αποζημίωση, που καθορίστηκε σύμφωνα με την υπ' αριθ. 196/83 απόφαση του Μονομελούς Πρωτοδικείου Αθηνών για την απαλ/ση των ακινήτων, έχει κατατεθεί στο Ταμείο Παρακαταθηκών και Δανείων υπέρ των κάτωθι ιδιοκτητών ήτοι:

Μαρία Μίχου δρχ. 20.186.650.

Σχετικά με την κατάθεση αυτή έχει εκδοθεί το υπ' αριθ. 721861/84 ισόποσο γραμμάτιο του Ταμείου Παρακαταθηκών και Δανείων.

Η ανακοίνωση αυτή να δημοσιευθεί στην Εφημερίδα της Κυβερνήσεως.

Αθήνα, 15 Μαρτίου 1984

Με Εντολή Υπουργού
Η Διευθύντρια
Β. ΓΡΥΛΛΗ

Αριθ. 21616/4436 (6)

Ειδοποίηση της Παρακαταθέσεως αποζημιώσεως ακινήτων ρυμοτομουμένων κατά την εφαρμογή του ρυμοτομικού σχεδίου Αιγάλεω Αττικής.

Ο ΥΠΟΥΡΓΟΣ
ΧΩΡΟΤΑΞΙΑΣ, ΟΙΚΙΣΜΟΥ ΚΑΙ ΠΕΡΙΒΑΛΛΟΝΤΟΣ

Έχοντας υπόψη:

1. Τις διατάξεις του από 17.7.1923 Ν. Δ/τος «περί σχεδίων πόλεων κωμών κ.λπ.».
2. Τις διατάξεις του Ν.Δ. 797/71 «περί αναγκαστικών απαλλ/σεων».
3. Τις διατάξεις του Ν. 1032/80 «περί συστάσεως του Υπουργείου Χώρ/ξίας, Οικισμού και Περιβάλλοντος».
4. Την υπ' αριθ. 44690/768/30.8.83 απόφαση ΥΧΟΠ «περί μεταβιβάσεως εξουσίας του ΥΧΟΠ στους Προϊσταμένους της Γενικής Δ/νσης Οικισμού».
5. Την υπ' αριθ. 78678/83 και 5125/84 απόφαση Υπουργού ΧΟΠ αναλήψεως πιστώσεως, γνωστοποιεί στους ιδιοκτήτες ακινήτων της οδού Αναγεννήσεως - Χίου - Θεοτόκου που ρυμοτομούνται κατά την εφαρμογή του ρυμοτομικού σχεδίου Αιγάλεω και σύμφωνα με την υπ' αριθ. 131/1981 πράξη αναλογισμού της Υπ. Πολεοδ. Δυτ. Αττικής καθώς και σε τυχόν ενυποθήκους δανειστές επί των ακινήτων τούτων ότι η αποζημίωση, που καθορίστηκε σύμφωνα με την υπ' αριθ. 802/1983 απόφαση του Μονομελούς Πρωτοδικείου Αθηνών για την απαλ/ση των ακινήτων, έχει κατατεθεί στο Ταμείο Παρακαταθηκών και Δανείων υπέρ των κάτωθι ιδιοκτητών ήτοι:

1. Π και Θ Λαλαούνη, 2. Ελ. Παρλαβάντζα κτλ.

Συν. ποσό: 6.490.500

Σχετικά με την κατάθεση αυτή έχει εκδοθεί το υπ' αριθ. 721874/13.3.84 ισόποσο γραμμάτιο του Ταμείου Παρακαταθηκών και Δανείων.

Η ανακοίνωση αυτή να δημοσιευθεί στην Εφημερίδα της Κυβερνήσεως.

Αθήνα, 15 Μαρτίου 1984

Με εντολή Υπουργού
Η Διευθύντρια
Β. ΓΡΥΛΛΗ

Αριθ. 21612/4432 (7)

Ειδοποίηση της Παρακαταθέσεως αποζημιώσεως ακινήτων ρυμοτομουμένων κατά την εφαρμογή του ρυμοτομικού σχεδίου Ν. Ιωνίας Βόλου.

Ο ΥΠΟΥΡΓΟΣ
ΧΩΡΟΤΑΞΙΑΣ, ΟΙΚΙΣΜΟΥ ΚΑΙ ΠΕΡΙΒΑΛΛΟΝΤΟΣ

Έχοντας υπόψη:

1. Τις διατάξεις του από 17.7.1923 Ν. Δ/τος «περί σχεδίων πόλεων κωμών κ.λπ.».
2. Τις διατάξεις του Ν.Δ. 797/71 «περί αναγκαστικών απαλλ/σεων».
3. Τις διατάξεις του Ν. 1032/80 «περί συστάσεως του Υπουργείου Χωρ/ξίας, Οικισμού και Περιβάλλοντος».
4. Την υπ' αριθ. 44690/768/30.8.83 απόφαση ΥΧΟΠ «περί μεταβιβάσεως εξουσίας του ΥΧΟΠ στους Προϊσταμένους της Γενικής Δ/νσης Οικισμού».
5. Τις υπ' αριθ. 78678/83 και 5125/84 αποφάσεων Υπουργού ΧΟΠ αναλήψεως πιστώσεων, γνωστοποιεί στους ιδιοκτήτες ακινήτων της πλατείας Ο.Τ.Ε. που ρυμοτομούνται κατά την εφαρμογή του ρυμοτομικού σχεδίου Ν. Ιωνίας Βόλου και σύμφωνα με την υπ' αριθ. 2/1980 πράξη αναλογισμού της Δ.Τ.Υ.Ν. Μαγνησίας καθώς και σε τυχόν ενυποθήκους δανειστές επί των ακινήτων τούτων ότι η αποζημίωση, που καθορίστηκε σύμφωνα με την υπ' αριθ. 856/1982 απόφαση του Μονομελούς Πρωτοδικείου Βόλου για την απαλ/ση των ακινήτων, έχει κατατεθεί στο Ταμείο Παρακαταθηκών και Δανείων υπέρ των κάτωθι ιδιοκτητών ήτοι:

1. Κλ. Παρασκευά, 2. Κλ. Παναγιωτά κ.τ.λ.

Συν. Ποσό: 27.022.800.

Σχετικά με την κατάθεση αυτή έχει εκδοθεί το υπ' αριθ. 721870/13.3.84 ισόποσο γραμμάτιο του Ταμείου Παρακαταθηκών και Δανείων.

Η ανακοίνωση αυτή να δημοσιευθεί στην Εφημερίδα της Κυβερνήσεως.

Αθήνα, 15 Μαρτίου 1984

Με Εντολή Υπουργού
Η Διευθύντρια
Β. ΓΡΥΛΛΗ

Αριθ. 21604/4424 (8)

Ειδοποίηση της Παρακαταθέσεως αποζημιώσεως ακινήτων ρυμοτομουμένων κατά την εφαρμογή του ρυμοτομικού σχεδίου Βόλου.

Ο ΥΠΟΥΡΓΟΣ
ΧΩΡΟΤΑΞΙΑΣ, ΟΙΚΙΣΜΟΥ ΚΑΙ ΠΕΡΙΒΑΛΛΟΝΤΟΣ

Έχοντας υπόψη:

1. Τις διατάξεις του από 17.7.1923 Ν. Δ/τος «περί σχεδίων πόλεων κωμών κ.λπ.».

2. Τις διατάξεις του Ν.Δ. 797/71 «περί αναγκαστικών απαλλ./σεων».

3. Τις διατάξεις του Ν. 1032/80 «περί συστάσεως του Υπουργείου Χωρ/ξίας, Οικισμού και Περιβάλλοντος».

4. Την υπ' αριθ. 44690/768/30.8.83 απόφαση ΥΧΟΠ «περί μεταβιβάσεως εξουσίας του ΥΧΟΠ στους Προϊσταμένους της Γενικής Δ/νσης Οικισμού».

5. Την υπ' αριθ. 78678/83 και 5125184 απόφαση Υπουργού ΧΟΠ «περί αναλήψεως πιστώσεων, γνωστοποιεί στους ιδιοκτήτες ακινήτων της οδού Λ. Μαβίλη που ρυμοτομούνται κατά την εφαρμογή του ρυμοτομικού σχεδίου Βόλου και σύμφωνα με την υπ' αριθ. 2/1978 πράξη αναλογισμού του Τ.Π. και Π.Ε. Μαγνησίας καθώς και σε τυχόν ενυποθήκους δανειστές επί των ακινήτων τούτων ότι η αποζημίωση, που καθορίστηκε σύμφωνα με την υπ' αριθ. 1267/82 απόφαση του Μονομελούς Πρωτοδικείου Βόλου για την απαλ/ση των ακινήτων, έχει κατατεθεί στο Ταμείο Παρακαταθηκών και Δανείων υπέρ των κάτωθι ιδιοκτητών ήτοι :

1. Χαρικλ. Βασιλείου. 2. Αλεξ. Κορσίνη κ.λπ.
Συν. Ποσό 1.086.005.

Σχετικά με την κατάθεση αυτή έχει εκδοθεί το υπ' αριθ. 721872/13.3.84 ισόποσο γραμμάτιο του Ταμείου Παρακαταθηκών και Δανείων.

Η ανακοίνωση αυτή να δημοσιευθεί στην Εφημερίδα της Κυβερνήσεως.

Αθήνα, 15 Μαρτίου 1984

Με Εντολή Υπουργού
Η Διευθύντρια
Β. ΓΡΥΛΛΗ

Αριθ. 21601/4421 (9)

Ειδοποίηση της Παρακαταθέσεως αποζημιώσεως ακινήτων ρυμοτομουμένων κατά την εφαρμογή του ρυμοτομικού σχεδίου στη Ν. Ιωνία Αττικής στη Λ. Βασ. Γεωργίου Β'.

Ο ΥΠΟΥΡΓΟΣ
ΧΩΡΟΤΑΞΙΑΣ, ΟΙΚΙΣΜΟΥ ΚΑΙ ΠΕΡΙΒΑΛΛΟΝΤΟΣ

'Εχοντας υπόψη :

1. Τις διατάξεις του από 17.7.1923 Ν. Δ/τος «περί σχεδίων πόλεων κωμών κ.λπ.».

2. Τις διατάξεις του Ν.Δ. 797/71 «περί αναγκαστικών απαλλ/σεων».

3. Τις διατάξεις του Ν. 1032/80 «περί συστάσεως του Υπουργείου Χωρ/ξίας, Οικισμού και Περιβάλλοντος».

4. Την υπ' αριθ. 44690/768/30.8.83 απόφαση ΥΧΟΠ «περί μεταβιβάσεως εξουσίας του ΥΧΟΠ στους Προϊσταμένους της Γενικής Δ/νσης Οικισμού».

5. Τις υπ' αριθ. 78678/83, 5125/84 αποφάσεις Υπουργού ΧΟΠ περί αναλήψεως πιστώσεων, γνωστοποιεί στους ιδιοκτήτες ακινήτων της Λ. Βασ. Γεωργίου Β' που ρυμοτομούνται κατά την εφαρμογή του ρυμοτομικού σχεδίου Ν. Ιωνίας Αττικής και σύμφωνα με την υπ' αριθ. 137/82 πράξη αναλογισμού Ν. Ανατ. Αττικής καθώς και σε τυχόν ενυποθήκους δανειστές επί των ακινήτων τούτων ότι η αποζημίωση, που καθορίστηκε σύμφωνα με την υπ' αριθ. 557/83 απόφαση του Μονομελούς Πρωτοδικείου Αθηνών για την απαλ/ση των ακινήτων, έχει κατατεθεί στο Ταμείο Παρακαταθηκών και Δανείων υπέρ των κάτωθι ιδιοκτητών ήτοι :

1. Βερονίκη Οικονόμου. 2. Νικόλας Αναστασιάδης κ.λπ.
Συν. Ποσό : 1.626.420.

Σχετικά με την κατάθεση αυτή έχει εκδοθεί το υπ' αριθ. 721859/84 ισόποσο γραμμάτιο του Ταμείου Παρακαταθηκών και Δανείων.

Η ανακοίνωση αυτή να δημοσιευθεί στην Εφημερίδα της Κυβερνήσεως.

Αθήνα, 15 Μαρτίου 1984

Με Εντολή Υπουργού
Η Διευθύντρια
Β. ΓΡΥΛΛΗ

Αριθ. 21606/4426 (10)

Ειδοποίηση της παρακαταθέσεως αποζημιώσεως ακινήτων ρυμοτομουμένων κατα την εφαρμογή του πρυμοτομικού σχεδίου Βόλου.

Ο ΥΠΟΥΡΓΟΣ
ΧΩΡΟΤΑΞΙΑΣ, ΟΙΚΙΣΜΟΥ ΚΑΙ ΠΕΡΙΒΑΛΛΟΝΤΟΣ

'Εχοντας υπόψη :

1. Τις διατάξεις του από 17-7-1923 Ν. Δ/τος «περί σχεδίων πόλεων κωμών κ.λ.π.».

2. Τις διατάξεις του Ν.Δ. 797/71 «περί αναγκαστικών απαλλοτριώσεων».

3. Τις διατάξεις του Ν. 1032/80 «περί συστάσεως του Υπουργείου Χωροταξίας, Οικισμού και Περιβάλλοντος».

4. Την υπ' αριθ. 44690/768/30-8-83 απόφαση ΥΧΟΠ «περί μεταβιβάσεως εξουσίας του ΥΧΟΠ στους Προϊσταμένους της Γενικής Δ/νσης Οικισμού».

5. Τις υπ' αριθ. 78678/83 και 5125/84 απόφαση Υπουργού ΧΟΠ περί αναλήψεως πιστώσεως γνωστοποιεί στους ιδιοκτήτες ακινήτων της Πλατείας Νεαπόλεως που ρυμοτομούνται κατά την εφαρμογή του ρυμοτομικού σχεδίου Βόλου και σύμφωνα με την υπ' αριθ. 8/1971 πράξη αναλογισμού της Δ.Τ.Υ. Ν. Μαγνησίας καθώς και σε τυχόν ενυποθήκους δανειστές επι των ακινήτων τούτων ότι η αποζημίωση, που καθορίστηκε σύμφωνα με την υπ' αριθ. 850/1983 απόφαση του Μονομελούς Πρωτοδικείου Βόλου για την απαλλοτρίωση των ακινήτων, έχει κατατεθεί στο Ταμείο Παρακαταθηκών και Δανείων υπέρ των κάτωθι ιδιοκτητών ήτοι :

1. Κληρ. Σιδέρη Καραγιάννη.

ΣΥΝ. ΠΟΣΟ : 12.861.000

Σχετικά με την κατάθεση αυτή έχει εκδοθεί το υπ' αριθ. 721871/13-3-1984 ισόποσο γραμμάτιο του Ταμείου Παρακαταθηκών και Δανείων.

Η ανακοίνωση αυτή να δημοσιευθεί στην Εφημερίδα της Κυβερνήσεως.

Αθήνα, 15 Μαρτίου 1984

Με εντολή Υπουργού
Η Διευθύντρια
Β. ΓΡΥΛΛΗ

Αριθ. 21610/4430 (11)

Περί ειδοποιήσεως της Παρακαταθέσεως αποζημιώσεως ακινήτων ρυμοτομουμένων κατα την εφαρμογή του ρυμοτομικού σχεδίου Θεσσαλονίκης.

Ο ΥΠΟΥΡΓΟΣ
ΧΩΡΟΤΑΞΙΑΣ, ΟΙΚΙΣΜΟΥ ΚΑΙ ΠΕΡΙΒΑΛΛΟΝΤΟΣ

'Εχοντας υπόψη :

1. Τις διατάξεις του από 17-7-1923 Ν. Δ/τος «περί σχεδίων πόλεων κωμών κ.λ.π.».

2. Τις διατάξεις του Ν.Δ. 797/71 «περί αναγκαστικών απαλλοτριώσεων».

3. Τις διατάξεις του Ν. 1032/80 «περί συστάσεως του Υπουργείου Χωροταξίας, Οικισμού και Περιβάλλοντος».

4. Την υπ' αριθμ. 44690/768/30-8-83 απόφαση ΥΧΟΠ «περί μεταβιβάσεως εξουσίας του ΥΧΟΠ στους Προϊσταμένους της Γενικής Διεύθυνσης Οικισμού».

5. Τις υπ' αριθ. 78678/83 και 5125/84 αποφάσεις Υπουργού ΧΟΠ «περί αναλήψεως πιστώσεων», γνωστοποιεί στους ιδιοκτήτες ακινήτων της Πλατείας Ο.Σ.Ε. που ρυμοτομούνται κατά την εφαρμογή του ρυμοτομικού σχεδίου Θεσσαλονίκης και σύμφωνα με την υπ' αριθ. 785/1937 και 255/1931 πράξη αναλογισμού του Γραφείου Σχεδίου Θεσσαλονίκης καθώς και σε τυχόν ενυποθήκους δανειστές επι των ακινήτων τούτων ότι η αποζημίωση, που καθορίστηκε σύμφωνα με τις υπ' αριθ. 800/81, 687/80, 600/81 κ.τ.λ. αποφάσεις του Εφετείου Θεσ/νίκης για την απαλ/ση των ακινήτων, έχει κατατεθεί στο Ταμείο Παρακαταθηκών και Δανείων υπέρ των κάτωθι ιδιοκτητών ήτοι :

1. Σοφία Χα Ναούμ Στεργίου. κ.τ.λ.

ΣΥΝ. ΠΟΣΟ 12.833.960

Σχετικά με την κατάθεση αυτή έχει εκδοθεί το υπ' αριθ. 721873/13-3-1984 ισόποσο γραμμάτιο του Ταμείου Παρακαταθηκών και Δανείων.

Η ανακοίνωση αυτή να δημοσιευθεί στην Εφημερίδα της Κυβερνήσεως.

Αθήνα, 15 Μαρτίου 1984

Με εντολή Υπουργού
Η Διευθύντρια
Β. ΓΡΥΛΛΗ

Αριθ. 21620/4440 (12)

Περί ειδοποιήσεως της Παρακαταθέσεως αποζημιώσεως ακινήτων ρυμοτομουμένων κατά την εφαρμογή του ρυμοτομικού σχεδίου Περιστερίου στα Ο.Τ. 675 και 676.

Ο ΥΠΟΥΡΓΟΣ
ΧΩΡΟΤΑΞΙΑΣ, ΟΙΚΙΣΜΟΥ ΚΑΙ ΠΕΡΙΒΑΛΛΟΝΤΟΣ

Έχοντας υπόψη :

1. Τις διατάξεις του από 17-7-1923 Ν. Δ/τος «περί σχεδίων πόλεων κωμών κ.λ.π.».

2. Τις διατάξεις του Ν.Δ. 797/71 «περί αναγκαστικών απαλλοτριώσεων».

3. Τις διατάξεις του Ν. 1032/80 «ρπερί συστάσεως του Γπουργείου Χωροταξίας, Οικισμού και Περιβάλλοντος».

4. Την υπ' αριθ. 44690/768/30-8-83 απόφαση ΥΧΟΠ «περί μεταβιβάσεως εξουσίας του ΥΧΟΠ στους Προϊσταμένους της Γενικής Διεύθυνσης Οικισμού».

5. Τις υπ' αριθ. 78678/83 και 5125/84 αποφάσεις Υπουργού ΧΟΠ περί αναλήψεως πιστώσεως γνωστοποιεί στους ιδιοκτήτες ακινήτων των Ο.Τ. 675 και 676 που ρυμοτομούνται κατα την εφαρμογή του ρυμοτομικού σχεδίου Περιστερίου Αττικής και σύμφωνα με την υπ' αριθ. 301/63 πράξη αναλογισμού Π.Γ. Αθηνών για την απαλ/ση καθώς και σε τυχόν ενυποθήκους δανειστές επι των ακινήτων τούτων ότι η αποζημίωση, που καθορίστηκε σύμφωνα με την υπ' αριθ. 10864/1978 απόφαση του Μονομελούς Πρωτοδικείου Αθηνών για την απαλ/ση των ακινήτων, έχει κατατεθεί στο Ταμείο Παρακαταθηκών και Δανείων υπέρ των κάτωθι ιδιοκτητών ήτοι :

Ιωάν. Μιτσούλην ΔΡΧ. 2.575.000

Σχετικά με την κατάθεση αυτή έχει εκδοθεί το υπ' αριθ. 721860/1984 ισόποσο γραμμάτιο του Ταμείου Παρακαταθηκών και Δανείων.

Η ανακοίνωση αυτή να δημοσιευθεί στην Εφημερίδα της Κυβερνήσεως.

Αθήνα, 15 Μαρτίου 1984

Με εντολή Υπουργού
Η Διευθύντρια
Β. ΓΡΥΛΛΗ

Αριθ. 21602/4422 (13)

Περί ειδοποιήσεως της Παρακαταθέσεως αποζημιώσεως ακινήτων ρυμοτομουμένων κατά την εφαρμογή του ρυμοτομικού σχεδίου Περιστερίου στους δρόμους Πελοπίδα-Εθνικής Αντιστάσεως.

Ο ΥΠΟΥΡΓΟΣ
ΧΩΡΟΤΑΞΙΑΣ, ΟΙΚΙΣΜΟΥ ΚΑΙ ΠΕΡΙΒΑΛΛΟΝΤΟΣ

Έχοντας υπόψη :

1. Τις διατάξεις του από 17-7-1923 Ν. Δ/τος «περί σχεδίων πόλεων κωμών κ.λ.π.».

2. Τις διατάξεις του Ν.Δ. 797/71 «περί αναγκαστικών απαλλοτριώσεων».

3. Τις διατάξεις του Ν. 1032/80 «περί συστάσεως του Υπουργείου Χωροταξίας, Οικισμού και Περιβάλλοντος».

4. Την υπ' αριθμ. 44690/768/30-8-83 απόφαση ΥΧΟΠ «περί μεταβιβάσεως εξουσίας του ΥΧΟΠ στους Προϊσταμένους της Γενικής Διεύθυνσης Οικισμού».

5. Την υπ' αριθμ. 78678/89 και 5125/1984 αποφάσεις Υπουργού ΧΟΠ περί αναλήψεως πιστώσεως, γνωστοποιεί στους ιδιοκτήτες ακινήτων των δρόμων Πελοπίδα Εθν. Αντιστάσεως-Πολυκάρπου που ρυμοτομούνται κατά την εφαρμογή του ρυμοτομικού σχεδίου Περιστερίου και σύμφωνα με την υπ' αριθμ. 28/79 πράξη αναλογισμού Πολ. Δυτ. Αττικής καθώς και σε τυχόν ενυποθήκους δανειστές επι των ακινήτων τούτων ότι η αποζημίωση, που καθορίστηκε σύμφωνα με την υπ' αριθ. 6464/1982 απόφαση του Μονομελούς Πρωτοδικείου Αθηνών για την απαλ/ση των ακινήτων, έχει κατατεθεί στο Ταμείο Παρακαταθηκών και Δανείων υπέρ των κάτωθι ιδιοκτητών ήτοι :

1. Ιωαν. και Αθαν. Φέρτη κ.λ.π. δρχ. 8.890.920.

Σχετικά με την κατάθεση αυτή έχει εκδοθεί το υπ' αριθ. 721866/84 ισόποσο γραμμάτιο του Ταμείου Παρακαταθηκών και Δανείων.

Η ανακοίνωση αυτή να δημοσιευθεί στην Εφημερίδα της Κυβερνήσεως.

Αθήνα, 15 Μαρτίου 1984

Με εντολή Υπουργού
Η Διευθύντρια
Β. ΓΡΥΛΛΗ

Αριθ. 21626/4446 (14)

Περί ειδοποιήσεως της Παρακαταθέσεως αποζημιώσεως ακινήτων ρυμοτομουμένων κατά την εφαρμογή του ρυμοτομικού σχεδίου Αγρινίου στην οδό Φιλίας.

Ο ΥΠΟΥΡΓΟΣ
ΧΩΡΟΤΑΞΙΑΣ, ΟΙΚΙΣΜΟΥ ΚΑΙ ΠΕΡΙΒΑΛΛΟΝΤΟΣ

Έχοντας υπόψη :

1. Τις διατάξεις του από 17-7-1923 Ν. Δ/τος «περί σχεδίων πόλεων κωμών κ.λ.π.».

2. Τις διατάξεις του Ν.Δ. 797/71 «περί αναγκαστικών απαλλοτριώσεων».

3. Τις διατάξεις του Ν. 1032/80 «περί συστάσεως του Υπουργείου Χωροταξίας, Οικισμού και Περιβάλλοντος».

4. Την υπ' αριθ. 44690/768/30-8-83 απόφαση ΥΧΟΠ «περί μεταβιβάσεως εξουσίας του ΥΧΟΠ στους Προϊσταμένους της Γενικής Διεύθυνσης Οικισμού».

5. Τις υπ' αριθ. 78678/83 και 5125/84 αποφάσεις Υπουργού ΧΟΠ «περί αναλήψεως πιστώσεως», γνωστοποιεί: στους ιδιοκτήτες ακινήτων της οδού Φιλίας που ρυμοτομούνται κατά την εφαρμογή του ρυμοτομικού σχεδίου Αγρινίου και σύμφωνα με την υπ' αριθ. 3/72 πράξη αναλογισμού Δ.Τ.Υ.Ν. Αιτ/νίας καθώς και σε τυχόν ενυποθήκους δανειστές επι των ακινήτων τούτων ότι η αποζημίωση, που καθορίστηκε σύμφωνα με την υπ' αριθ. 480/80 απόφαση του Μονομελούς Πρωτοδικείου Αγρινίου για την απαλ/ση των ακινήτων, έχει κατατεθεί στο Ταμείο Παρακαταθηκών και Δανείων υπέρ των κάτωθι ιδιοκτητών ήτοι:

1. Παπανικολάου Σπυρ. κ.λ.π. Δρχ. 2.100.323

Σχετικά με την κατάθεση αυτή έχει εκδοθεί το υπ' αριθ. 721863/1984 ισόποσο γραμμάτιο του Ταμείου Παρακαταθηκών και Δανείων.

Η ανακοίνωση αυτή να δημοσιευθεί στην Εφημερίδα της Κυβερνήσεως.

Αθήνα, 15 Μαρτίου 1984

Με εντολή Υπουργού
Η Διευθύντρια
Β. ΓΡΥΛΛΗ

Αριθ. 21622/4442 (15)

Περί ειδοποιήσεως της παρακαταθέσεως αποζημιώσεως ακινήτων ρυμοτομουμένων κατά την εφαρμογή του ρυμοτομικού σχεδίου Αγ. Ιωάννου Ρέντη στις οδούς Πειραιώς και Φλέμιγκ.

Ο ΥΠΟΥΡΓΟΣ
ΧΩΡΟΤΑΞΙΑΣ, ΟΙΚΙΣΜΟΥ ΚΑΙ ΠΕΡΙΒΑΛΛΟΝΤΟΣ

Έχοντας υπόψη:

1. Τις διατάξεις του από 17-7-1923 Ν. Δ/τος «περί σχεδίων πόλεων κωμών κ.λ.π.».

2. Τις διατάξεις του Ν.Δ. 797/71 «περί αναγκαστικών απαλλοτριώσεων».

3. Τις διατάξεις του Ν. 1032/80 «περί συστάσεως του Υπουργείου Χωροταξίας, Οικισμού και Περιβάλλοντος».

4. Την υπ' αριθ. 44690/768/30-8-83 απόφαση ΥΧΟΠ «περί μεταβιβάσεως εξουσίας του ΥΧΟΠ στους Προϊσταμένους της Γενικής Διεύθυνσης Οικισμού».

5. Τις υπ' αριθ. 78678/83 και 5125/84 αποφάσεις Υπουργού ΧΟΠ περί αναλήψεως πιστώσεων, γνωστοποιεί στους ιδιοκτήτες ακινήτων των οδών Πειραιώς και Φλέμιγκ που ρυμοτομούνται κατά την εφαρμογή του ρυμοτομικού σχεδίου Αγ. Ιωάν. Ρέντη και σύμφωνα με την υπ' αριθ. 12/83 πράξη αναλογισμού Π.Γ. Πειραιώς καθώς και σε τυχόν ενυποθήκους δανειστές επι των ακινήτων τούτων ότι η αποζημίωση, που καθορίστηκε σύμφωνα με την υπ' αριθ. 80/84 απόφαση του Μονομελούς Πρωτοδικείου Πειραιά για την απαλ/ση των ακινήτων, έχει κατατεθεί στο Ταμείο Παρακαταθηκών και Δανείων υπέρ των κάτωθι ιδιοκτητών ήτοι:

1. Ευστάθιος Στρατής 2. Αντωνόπουλος Γ. κ.λ.π. Δραχ. 35.815.000

Σχετικά με την κατάθεση αυτή έχει εκδοθεί το υπ' αριθ. 721862/1984 ισόποσο γραμμάτιο του Ταμείου Παρακαταθηκών και Δανείων.

Η ανακοίνωση αυτή να δημοσιευθεί στην Εφημερίδα της Κυβερνήσεως.

Αθήνα, 15 Μαρτίου 1984

Με εντολή Υπουργού
Η Διευθύντρια
Β. ΓΡΥΛΛΗ

ΤΟΠΟΓΡΑΦΙΚΟ ΔΙΑΓΡΑΜΜΑ

Κρανίδι

ΚΛΙΜΑΚΑ 1:200

9023,00 m^2

